


RZUT PARTERU SKALA 1:50

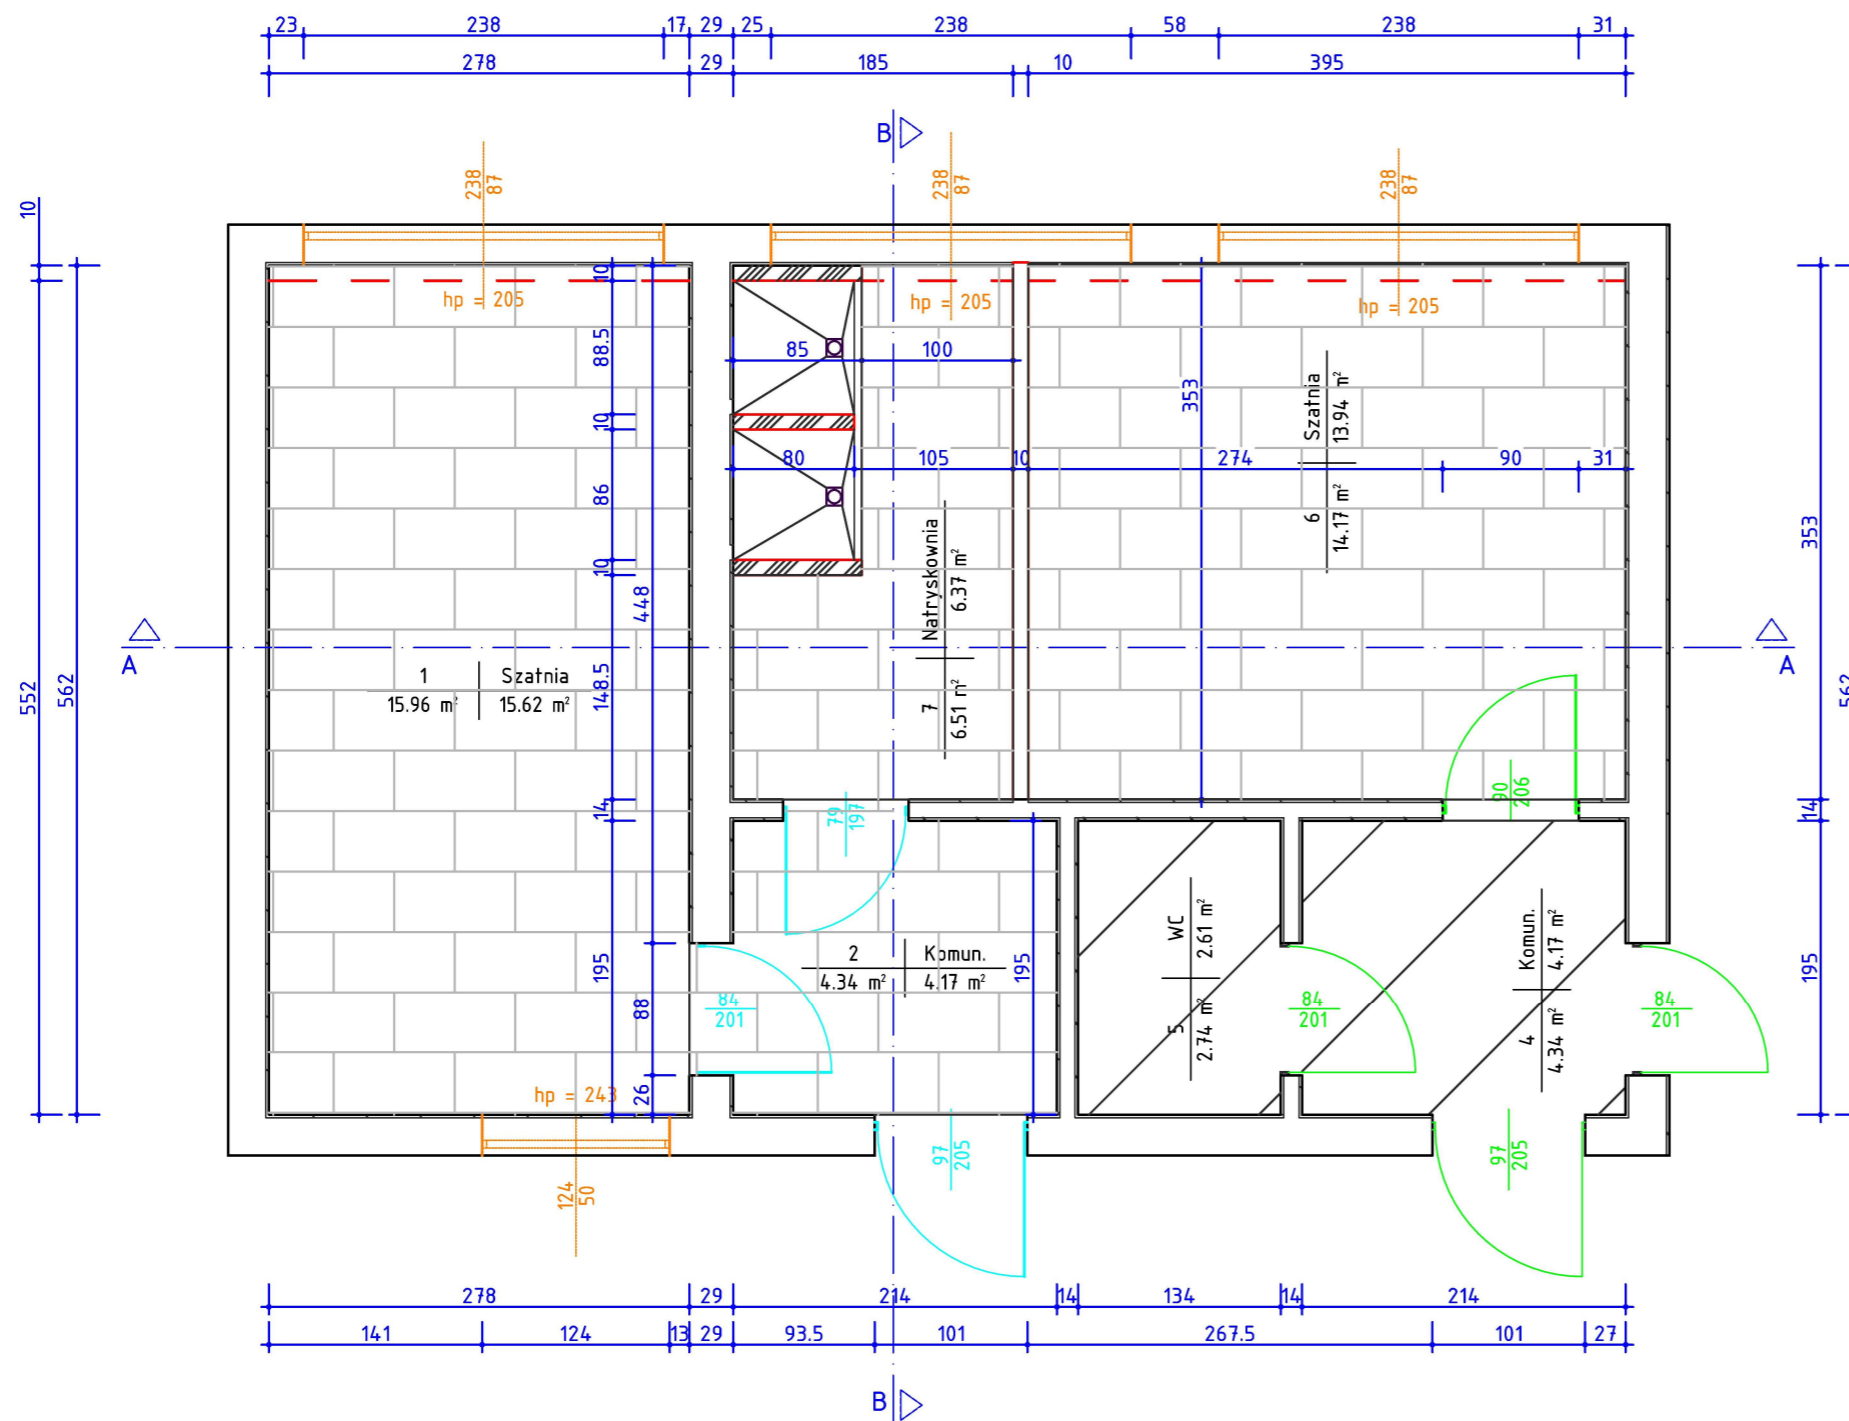

LEGENDA:

elementy istniejące:



ściany

elementy projektowane:

- ściany - ściana z płyt g-k odpornych na wilgoć na ruszcie wzmocnionym, pokryte okładziną z płytek ceramicznych
- ściany - ściana brodzika z płyt g-k odpornych na wilgoć na ruszcie wzmocnionym, pokryte okładziną z płytek ceramicznych
- zabudowa z płyt g-k odpornych na wilgoć na ruszcie, pokryte okładziną z płytek ceramicznych - zabudowa instalacji C.O.
- stolarka drzwiowa dedykowana do pomieszczeń mokrych z otworami wentylacyjnymi/podcięciem (stolarka obiekt. użyt. pub.)
- stolarka drzwiowa dedykowana do pomieszczeń mokrych (stolarka obiekt. użyt. pub.) - stan bez zmian
- stolarka drzwiowa dedykowana do pomieszczeń mokrych z otworami wentylacyjnymi/podcięciem (stolarka obiekt. użyt. pub.) - wymiana skrzydła i ościeżnicy
- posadzki z płytek ceramicznych do pomieszczeń mokrych, obiektów użyteczności publicznej - wzór zgodny z istniejącymi okładzinami
- elementy instalacyjne

Zakres robót rozbiórkowych:

- skucie okładzin wszystkich pomieszczeń objętych opracowaniem;
- demontaż urządzeń sanitarnych, zakucie, unieczynnienie wszystkich natrysków i punktów czerpalnych
- wykucie bruzd posadzek, demontaż odwodnień;
- rozebrani kratki wentylacyjnych;
- demontaż skrzydeł drzwiowych;
- demontaż ścianek zewnętrznych;
- demontaż opraw i łączników;

Zakres robót odtworzeniowych:

- wyrównanie powierzchni ścian i posadzek;
- uzupełnienie elementów instalacyjnych we wskazanych lokalizacjach/bruzdach, przeniesienie grzejnika;
- uzupełnienie bruzd, wykonanie warstw spadkowych posadzek;
- wykończenie ścianek działowych brodzików ściany dzielacej oraz zabudowy instalacyjnej;
- wykończenie warstw izolacyjnych pod brodziki;
- wykonanie okładzin z płytek;
- malowanie powierzchni tynków wewnętrznych z ich uprzednim szpachlowaniem i gruntowaniem;
- biały montaż, montaż elementów sanitarnych, opraw, łączników, stolarki drzwiowej