







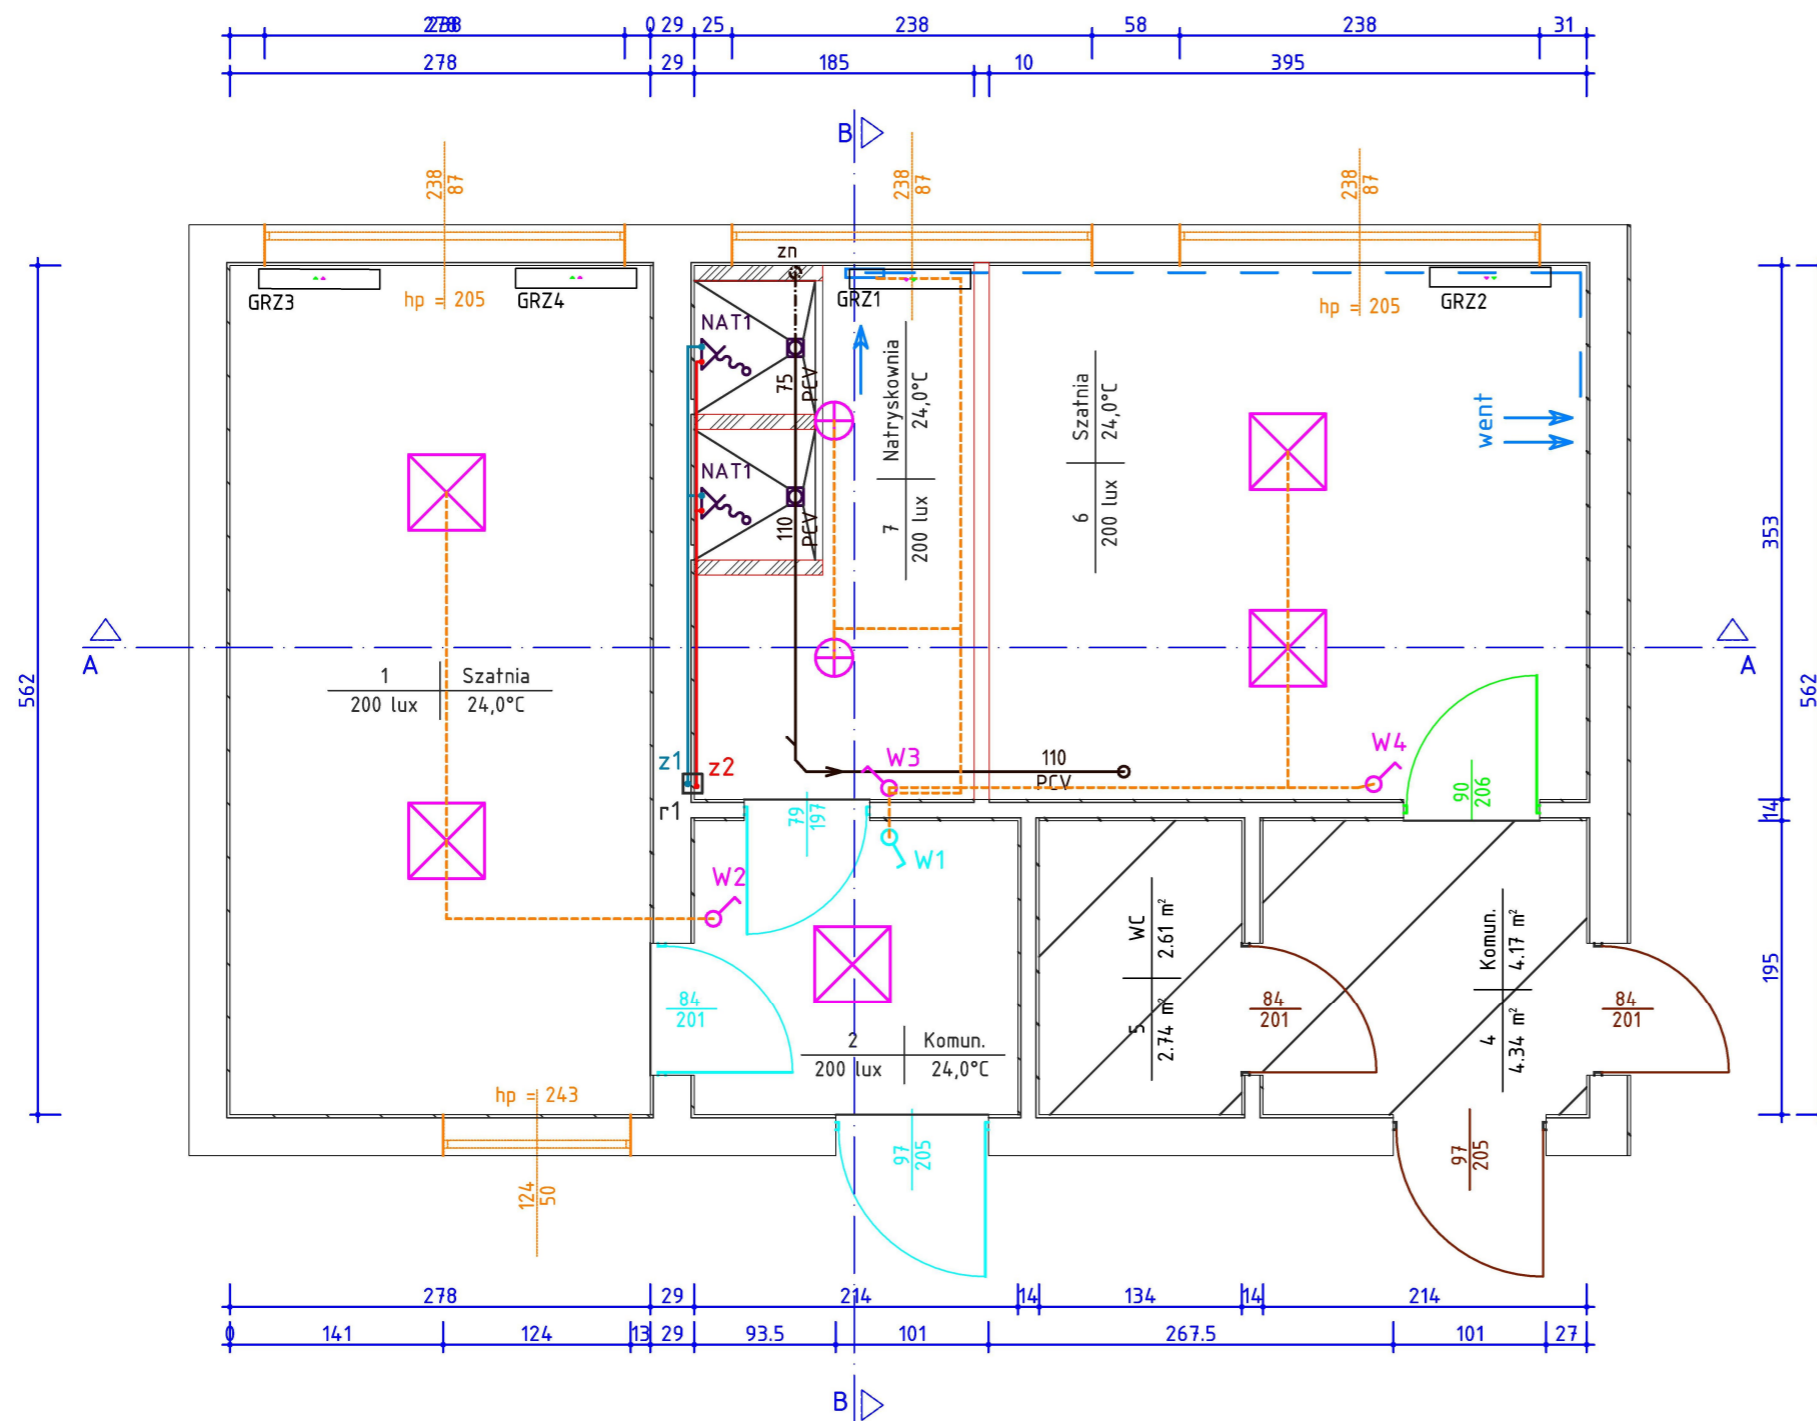


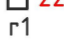


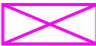

Plansza instalacji SKALA 1:50



LEGENDA:

elementy projektowane:

-  oprawy natynkowe, 4xLED, IP20, raster
-  oprawy natynkowe, 1xLED, IP65, plafoniera
-  łącznik pojedynczy, obudowa i kolorystyka nawiązująca do istniejących elementów w sanitariatach
-  łącznik pojedynczy, do demontażu
- elementy instalacji elektrycznej – kabel YDYp 3x1,5 – zasilanie oświetlenia z istniejących punktów, w bruzdzie podtynkowo, w zabudowach w rurce niepełne elektroinstalacyjnej
-  grzejnik o oznaczeniu GZ1 do przesunięcia, pozostałe dozabudowy
-  wpust podłogowy, stal nierdzewna, z możliwością czyszczenia, syfon płaski – odpływ natrysku
-  umywalka pojedyncza, wisząca, z półnogą, z baterią stojącą, ciepła i zimna woda, wysokość montażu dla dzieci w wieku szkolnym (75cm)
-  NAT1 natrysk – wylewka/deszczownica montowana do ściany na wysokości min. 2,05m, bateria ciepła/zimna woda, kolorystyka, materiał oraz ew. zawór termostatyczny w uzgodnieniu z Zamawiającym
-  z1 zawory odcinające w skrzynce rewizyjnej zamykanej na klucz – miejsce odcięcia projektowanej instalacji, wpięcie do istniejącej
-  z2 elementy instalacji nkanalizacyjnej – wpięcie do istniejącego odpływu podposadzkowo PCV, SN4, w obsybcie piaskowej
-  elementy instalacji wody zimnej, rura DN15–DN25, PEX/AL/PEX w otulinie termaflex
-  elementy instalacji wody ciepłej, rura DN15–DN25, PEX/AL/PEX w otulinie termaflex
-  elementy wentylacji grawitacyjnej – zaleca się doprowadzenie wentylacji do pomieszczenia z natryskami i wymuszenie przepływu wentylatorem uruchamianym i zasilanym przy włączeniu oświetlenia

Zakres robót rozbiórkowych:

- skucie okładzin wszystkich pomieszczeń objętych opracowaniem;
- demontaż urządzeń sanitarnych, zakucie, unieczynnienie wszystkich natrysków i punktów czerpalnych
- wykucie bruzd posadzek, demontaż odwodnień;
- rozebranie krętek wentylacyjnych;
- demontaż skrzydeł drzwiowych;
- demontaż ścianek zewnętrznych;
- demontaż opraw i łączników;

Zakres robót odtworzeniowych:

- wyrównanie powierzchni ścian i posadzek;
- uzupełnienie elementów instalacyjnych we wskazanych lokalizacjach/bruzdach, przeniesienie grzejnika;
- uzupełnienie bruzd, wykonanie warstw spadkowych posadzek;
- wykończenie ścianek działowych brodzików ściany dzielącej oraz zabudowy instalacyjnej;
- wykończenie warstw izolacyjnych pod brodziki;
- wykonanie okładzin z płytek;
- malowanie powierzchni tynków wewnętrznych z ich uprzednim szpachlowaniem i gruntowaniem;
- biały montaż, montaż elementów sanitarnych, opraw, łączników, stolarki drzwiowej