


PLANSZA - INWENTARYZACJA, ZAKRES SKALA 1:50

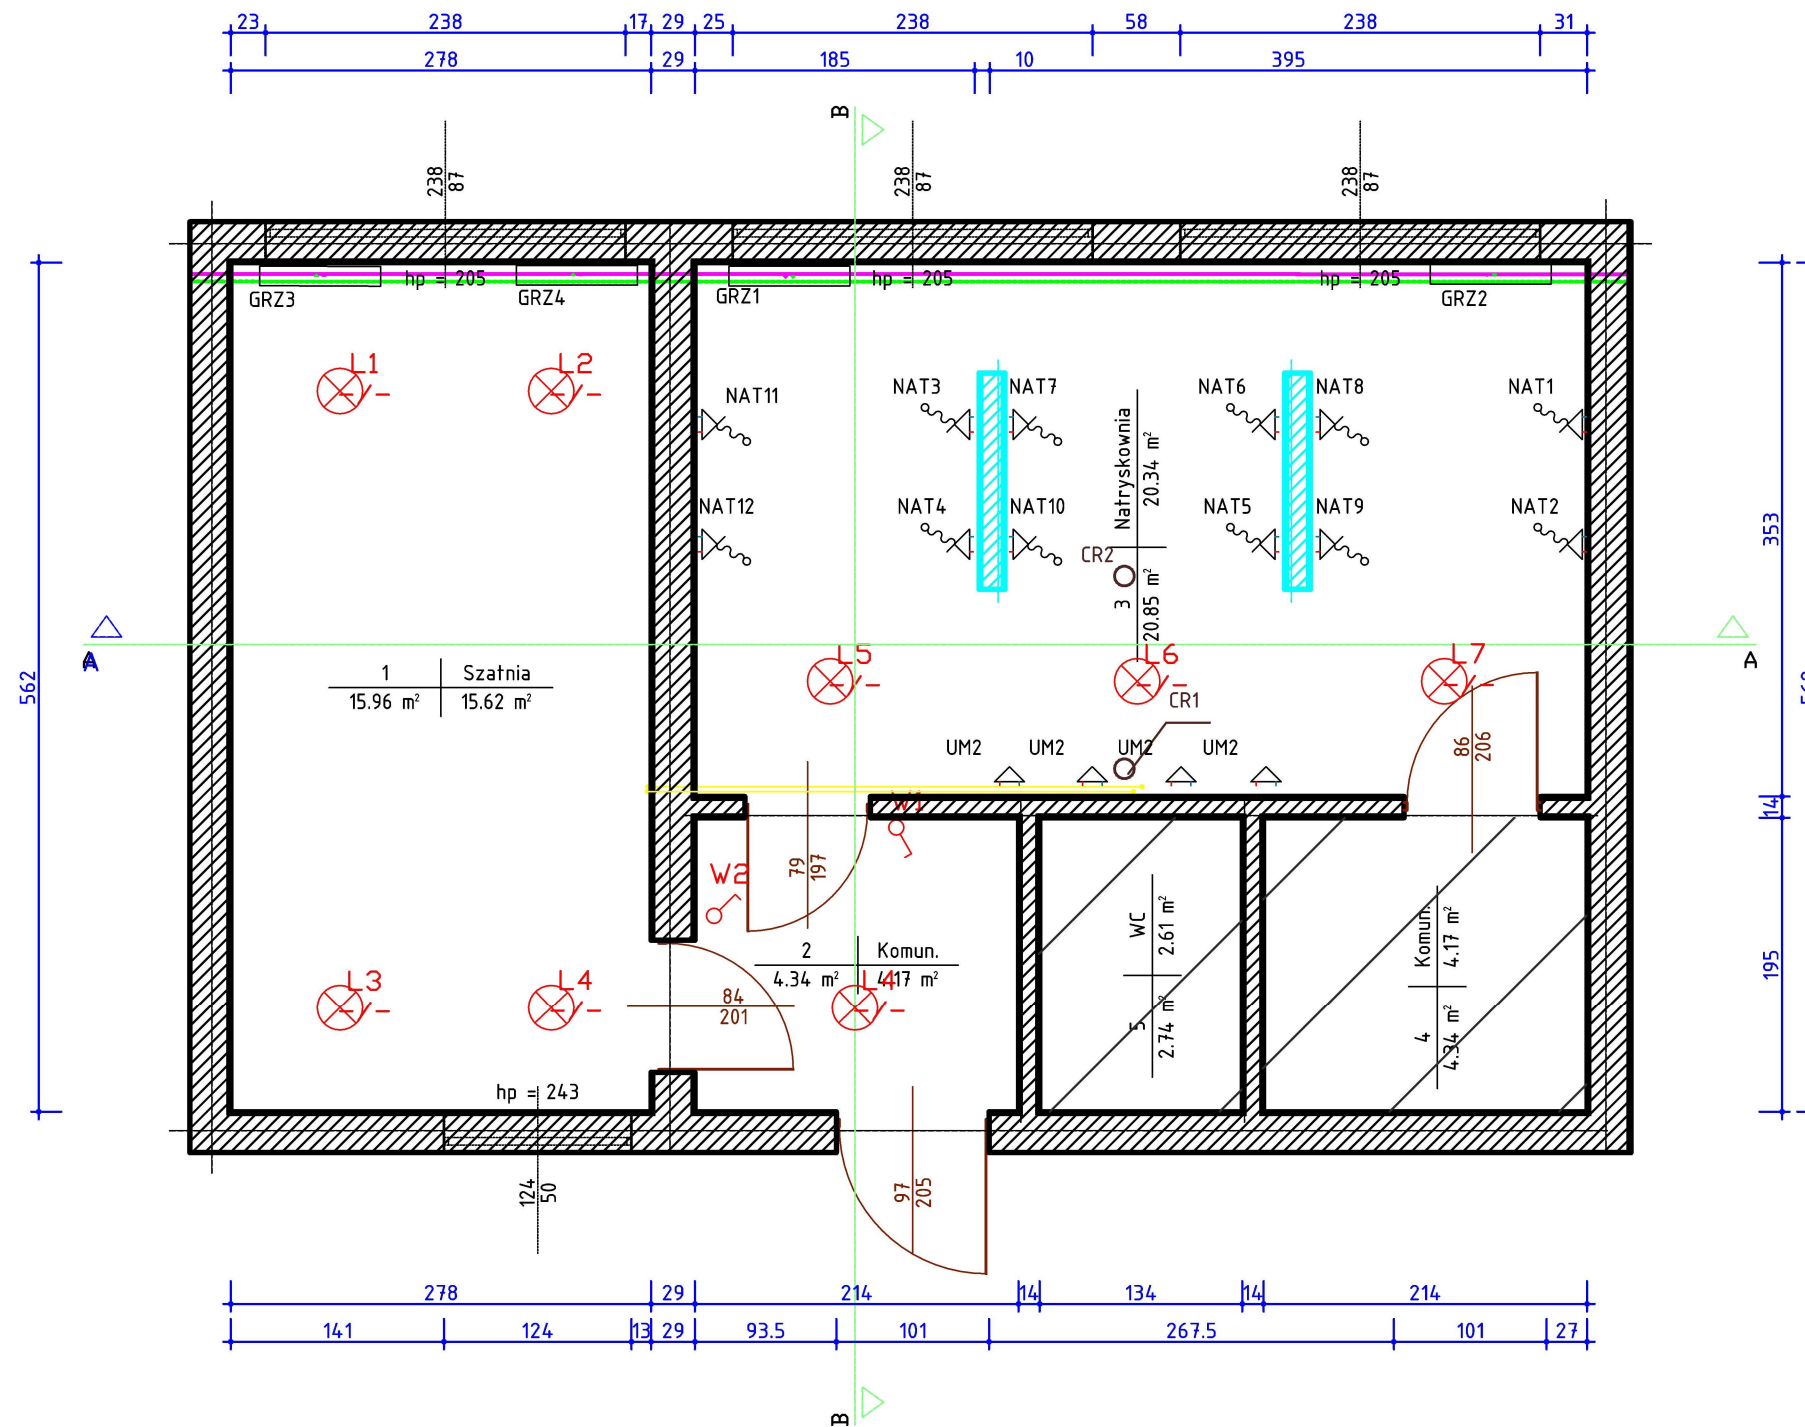

LEGENDA:

	NAT7	NATRYSKI - BATERIA NATRYSKOWA - do rozbiórki
	UM2	UMYWALKA - BATERIA UMYWALKOWA - do rozbiórki
	CR2	WPUST PODŁOGOWY - do rozbiórki
	L1	OPRAWA OŚWIETLENIOWA - do rozbiórki
	W1	ŁĄCZNIK INSTALACYJNY - PT - do wymiany
	GRZ1	GRZEJNIK - INSTALACJA C.O. - częściowo do przeniesienia
		ZASILANIE - INSTALACJA C.O. - do zabudowy
		POWRÓT - INSTALACJA C.O. - do zabudowy
		RURA - INSTALACJA NIECZYNNNA - wycięcia lub zabudowy
		ściany do rozebrania
		pomieszczenia nie objęte opracowaniem
		pomieszczenia objęte opracowaniem - do remontu

Zakres robót rozbiórkowych:

- skucie okładzin wszystkich pomieszczeń objętych opracowaniem;
- demontaż urządzeń sanitarnych, zakucie, unieczynnienie wszysytkich natrysków i punktów czerpalnych
- wykucie bruzd posadzek, demontaż odwodnień;
- rozebrani kratak wentylacyjnych;
- demontaż skrzydeł drzwiowych;
- demontaż scianek zewnętrznych;
- demontaż opraw i łączników;

Zakres robót odtworzeniowych:

- wyrównanie powierzchni ścian i posadzek;
- uzupełnienie elementów instalacyjnych we wskaznych lokalizacjach/bruzdach, przeniesienie grzejnika;
- uzupełnienie bruzd, wykonanie warstw spadkowych posadzek;
- wykoanie ścianek działowych brodzików ściany dzielacej oraz zabudowy instalacyjnej;
- wykoanie warstw izolacyjnych pod brodziki;
- wykonanie okładzin z płytek;
- malowanie powiechni tynków wewnętrznych z ich uprzednim szpachlowaniem i gruntowaniem;
- biały montaż, montaż elementów sanitarnych, opraw, łączników, stolarki drzwiowej